

VILLE DE BEGARD "Trézélan"

LOTISSEMENT COMMUNAL "Résidence an Ti-skol"


PLAN DE COMPOSITION

MODIFICATIF

Echelle : 1/1000e

Date : 27/03/2015

11/58

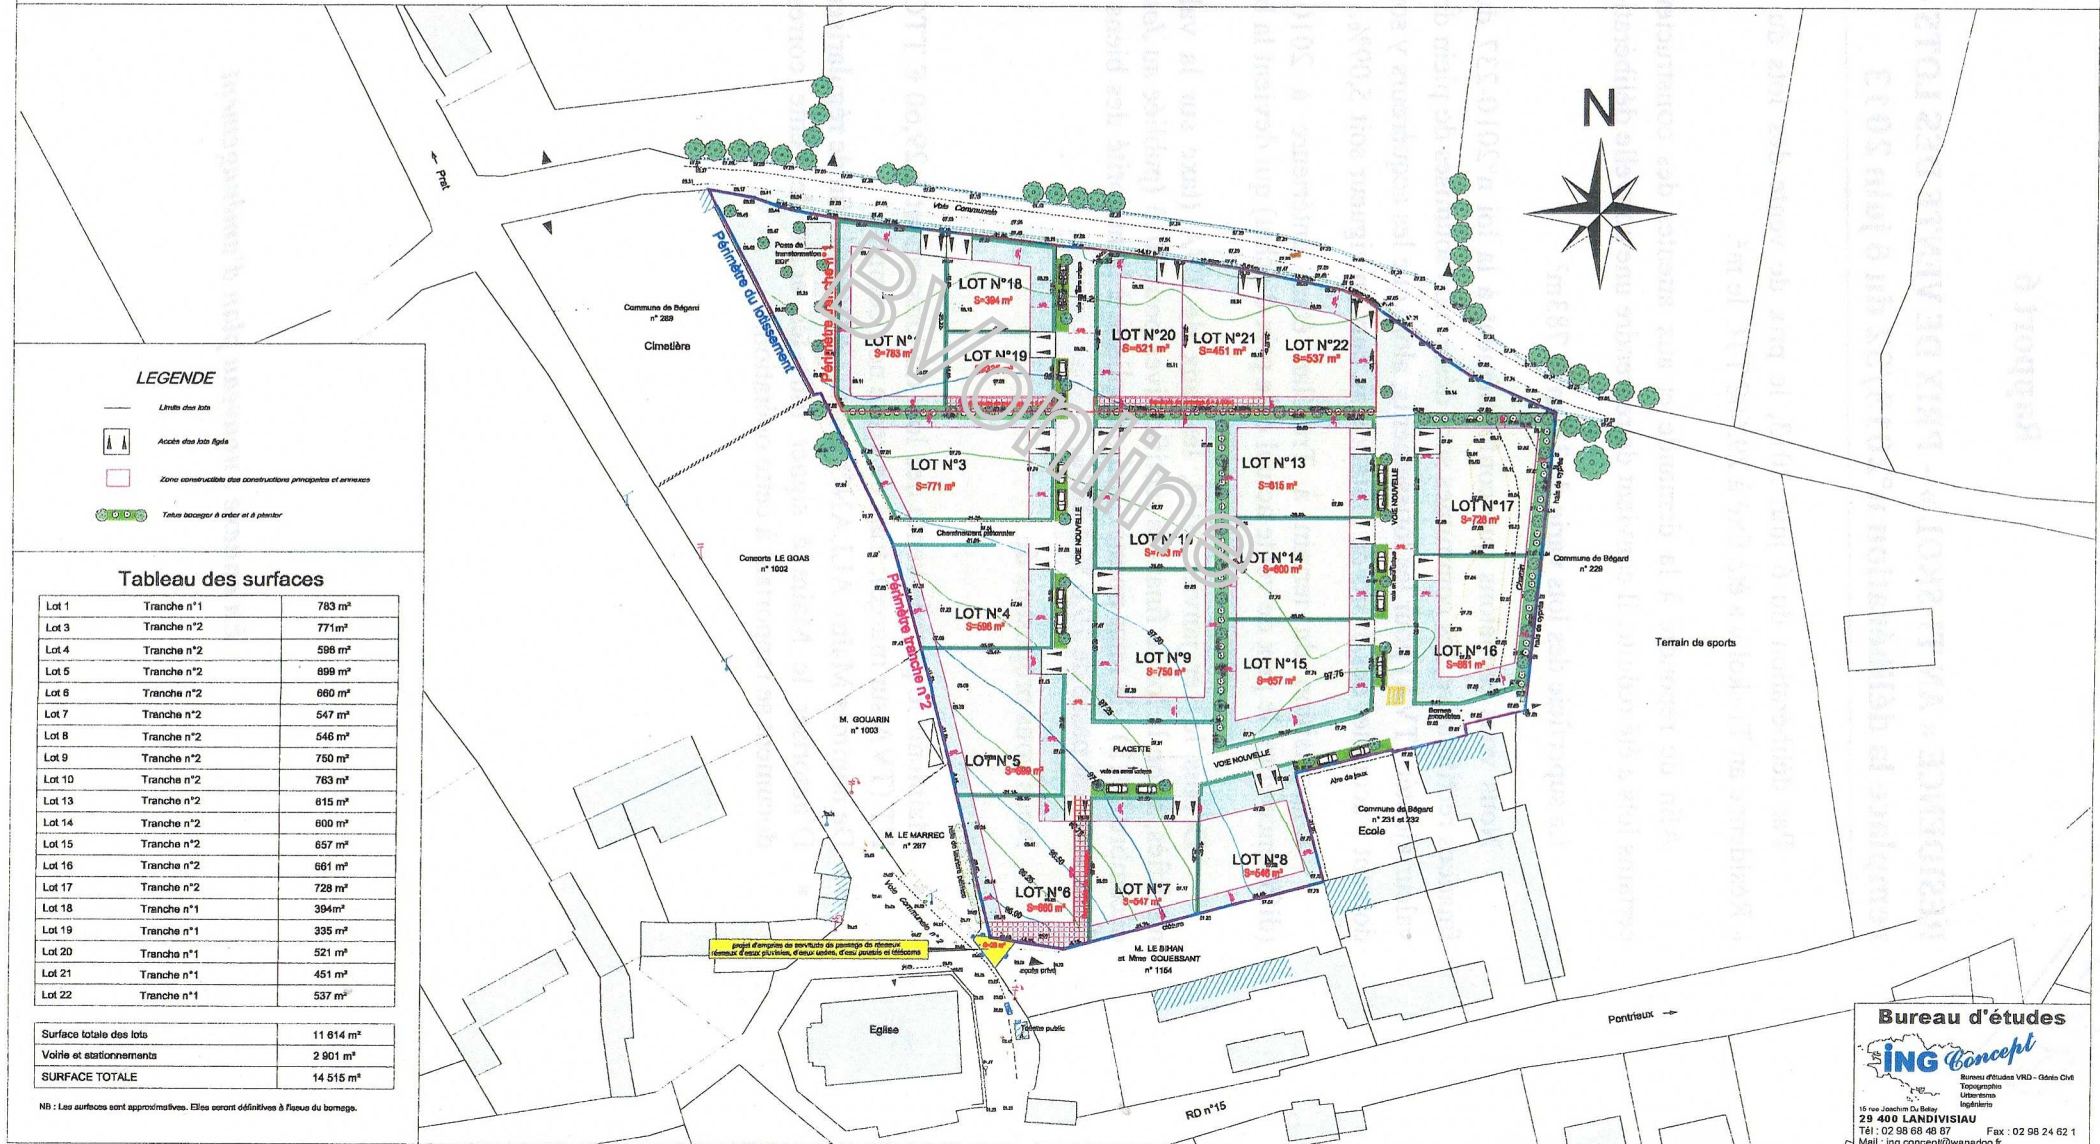

LEGENDE

- Limites des lots
- Accès des lots (RPA)
- Zones constructibles des constructions principales et annexes
- Tauxes bocagères à créer et à planter

Tableau des surfaces

Lot 1	Tranche n°1	783 m ²
Lot 3	Tranche n°2	771 m ²
Lot 4	Tranche n°2	598 m ²
Lot 5	Tranche n°2	898 m ²
Lot 8	Tranche n°2	660 m ²
Lot 7	Tranche n°2	547 m ²
Lot 8	Tranche n°2	546 m ²
Lot 9	Tranche n°2	750 m ²
Lot 10	Tranche n°2	763 m ²
Lot 13	Tranche n°2	815 m ²
Lot 14	Tranche n°2	800 m ²
Lot 15	Tranche n°2	657 m ²
Lot 16	Tranche n°2	661 m ²
Lot 17	Tranche n°2	728 m ²
Lot 18	Tranche n°1	394 m ²
Lot 19	Tranche n°1	335 m ²
Lot 20	Tranche n°1	521 m ²
Lot 21	Tranche n°1	451 m ²
Lot 22	Tranche n°1	537 m ²

Surface totale des lots	11 814 m ²
Voies et stationnements	2 901 m ²
SURFACE TOTALE	14 515 m²

NB : Les surfaces sont approximatives. Elles seront définitives à l'issue du bornage.

Bureau d'études

ING Concept

Bureau d'études VMD - Génie Civil
Topographie
Urbanisme
Ingénierie
16 rue Joachim Du Bellay
29 400 LANDIVISIAU
Tél : 02 98 68 48 87 Fax : 02 98 24 62 11
Mail : ing.concept@wanadoo.fr